OBERGESCHOSS

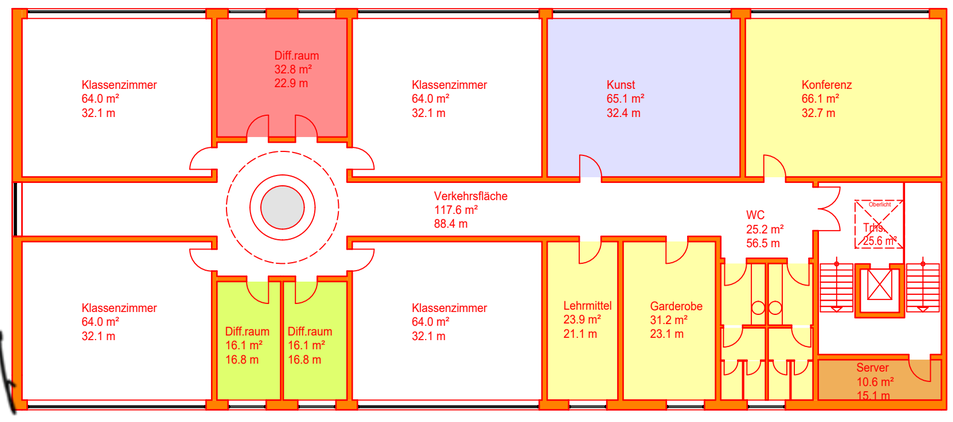

Ansicht

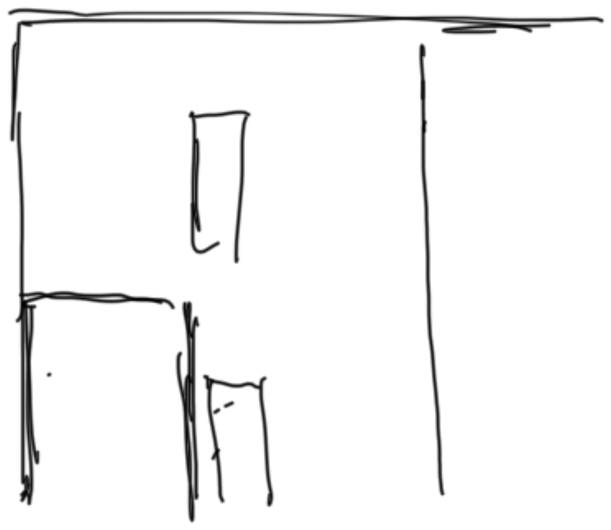

Falls Flachdach
- Dachüberstand zu Verschattung
- Gründach?!
- Solar?!
- Überdachung Schulgarten?

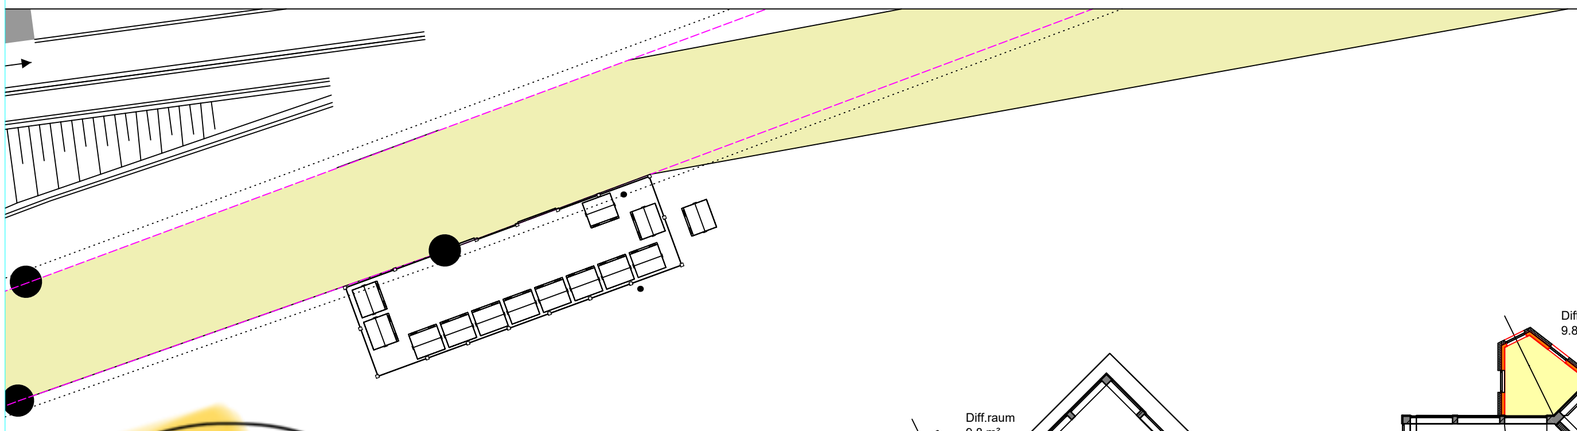

„Werkhof"
- Überdachung / Sonnenschutz / Begrünung
- „Outdoor-Gallery"
- Wasseranschluß
- Erweiterter „Empfangsbereich"
- Sitzgelegenheiten / Werktische

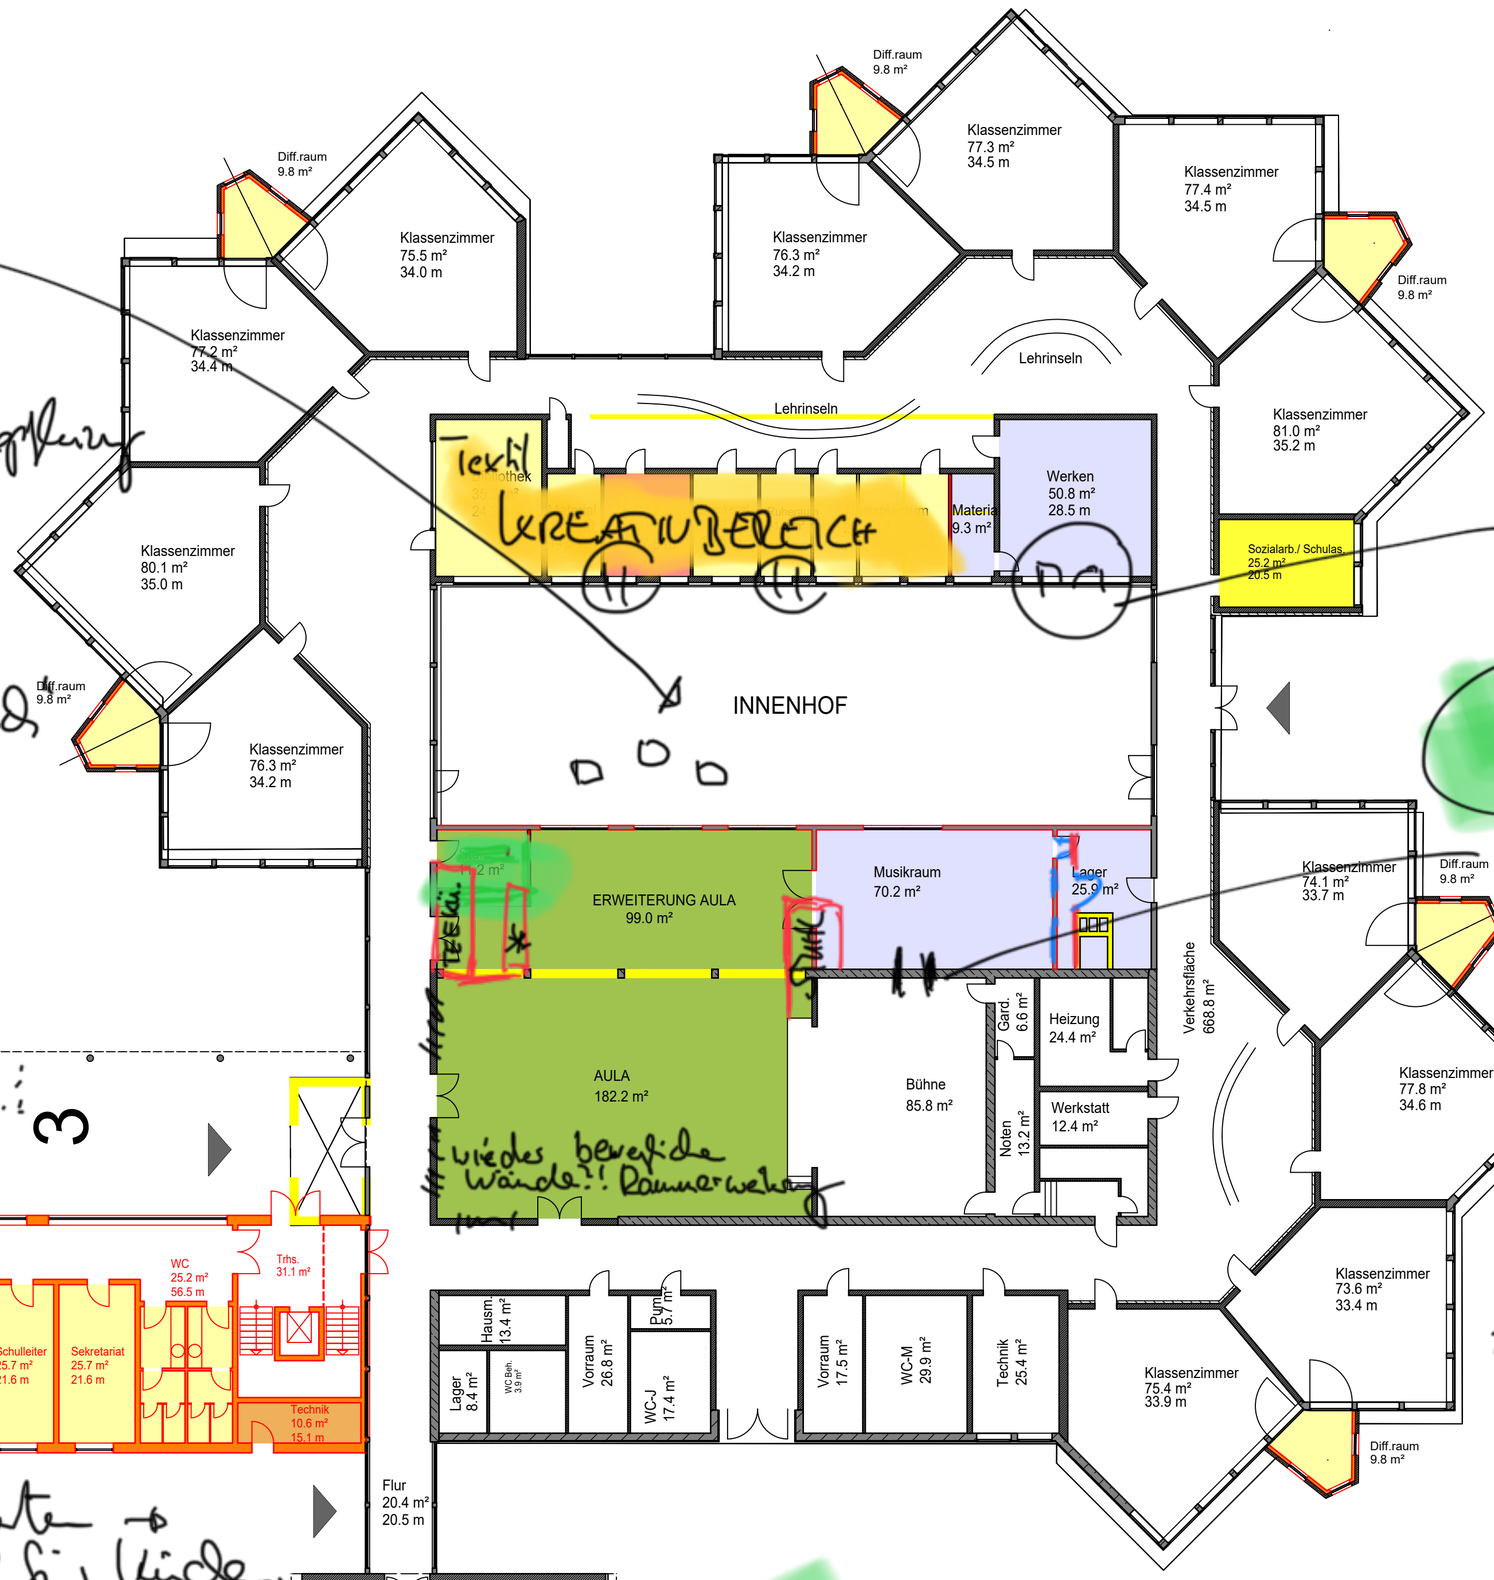

Textilwerkstatt
KREATIVBEREICH
überdachte Öffnung nach Plänen
Aula
Zugang zur Bühne
* bewegliche Trennwände
variable Raumöffnung zum Flur?
wieder bewegliche Wände?! Raumerweiterung

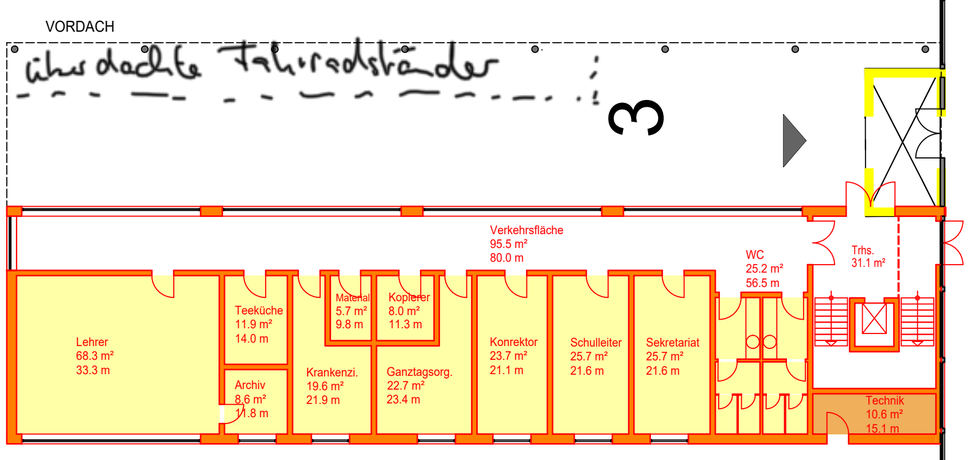

Hof für:
- Schulgarten → Wälder für Kinder...
- grünes Klassenzimmer
- Draußen Mittagessen
- überdachung

Mensa

ABBRUCH

NEUPLANUNG

BESTAND

29
43

* vielleicht so planen, dass der Campus abgegrenzt werden kann

die SuS aus dem Dorf auch können „kommen am Campus"

BESTAND + ANBAU

Grundschule
Am Rote Platz 3
30900 Wedemark
OT Mellendorf

Aktualisierung gem. Projektsitzung am 20.09.2023 (HM)